

LÉGENDE DE VENTILATION


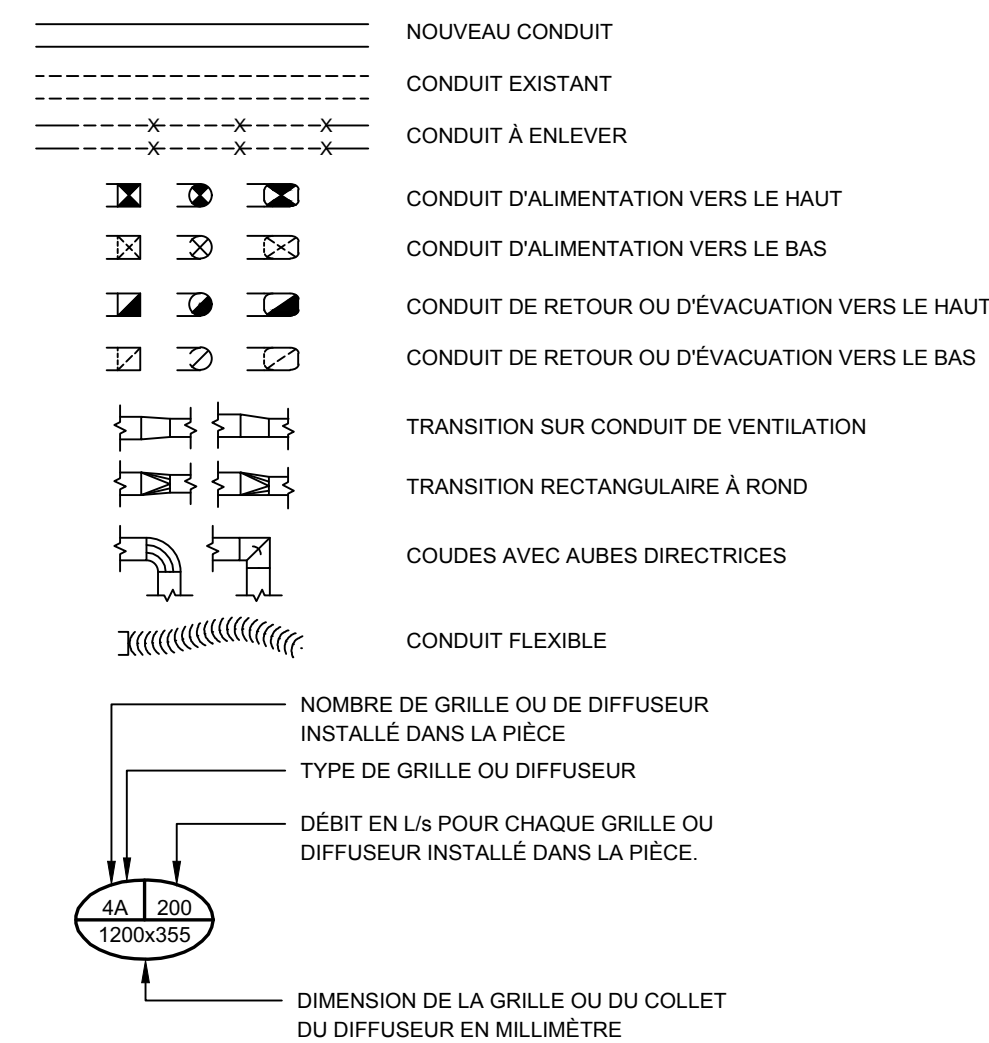


TABLEAU DES GRILLES ET DIFFUSEURS				
IDENTIFICATION	DESCRIPTION	MANUFACTURIER	MODÈLE	NOTES
A	DIFFUSEUR D'ALIMENTATION	EH PRICE	RSD	1,2,3,4,5,6


NOTES:
 1. C/A REGISTRE DE BALANCEMENT
 2. COULEUR BLANC
 3. COORDONNER AVEC PLANS D'ARCHITECTURE LE TYPE DE PLAFOND
 4. PROJECTION D'AIR VERTICAL
 5. AJUSTER L'OUVERTURE DU DIFFUSEUR AU MAXIMUM VERS LE BAS
 6. ATTACHER DES CHAINETTES AU CONDUIT RIGIDE DE VENTILATION

IDENTIFICATION DES NOTES DÉMOLITION
 ① DIFFUSEUR EXISTANT À DÉMOLIR.

IDENTIFICATION DES NOTES CONSTRUCTION
 ① DIFFUSEUR À INSTALLER ET RACCORDER AVEC CONDUITES DE VENTILATION EXISTANTES

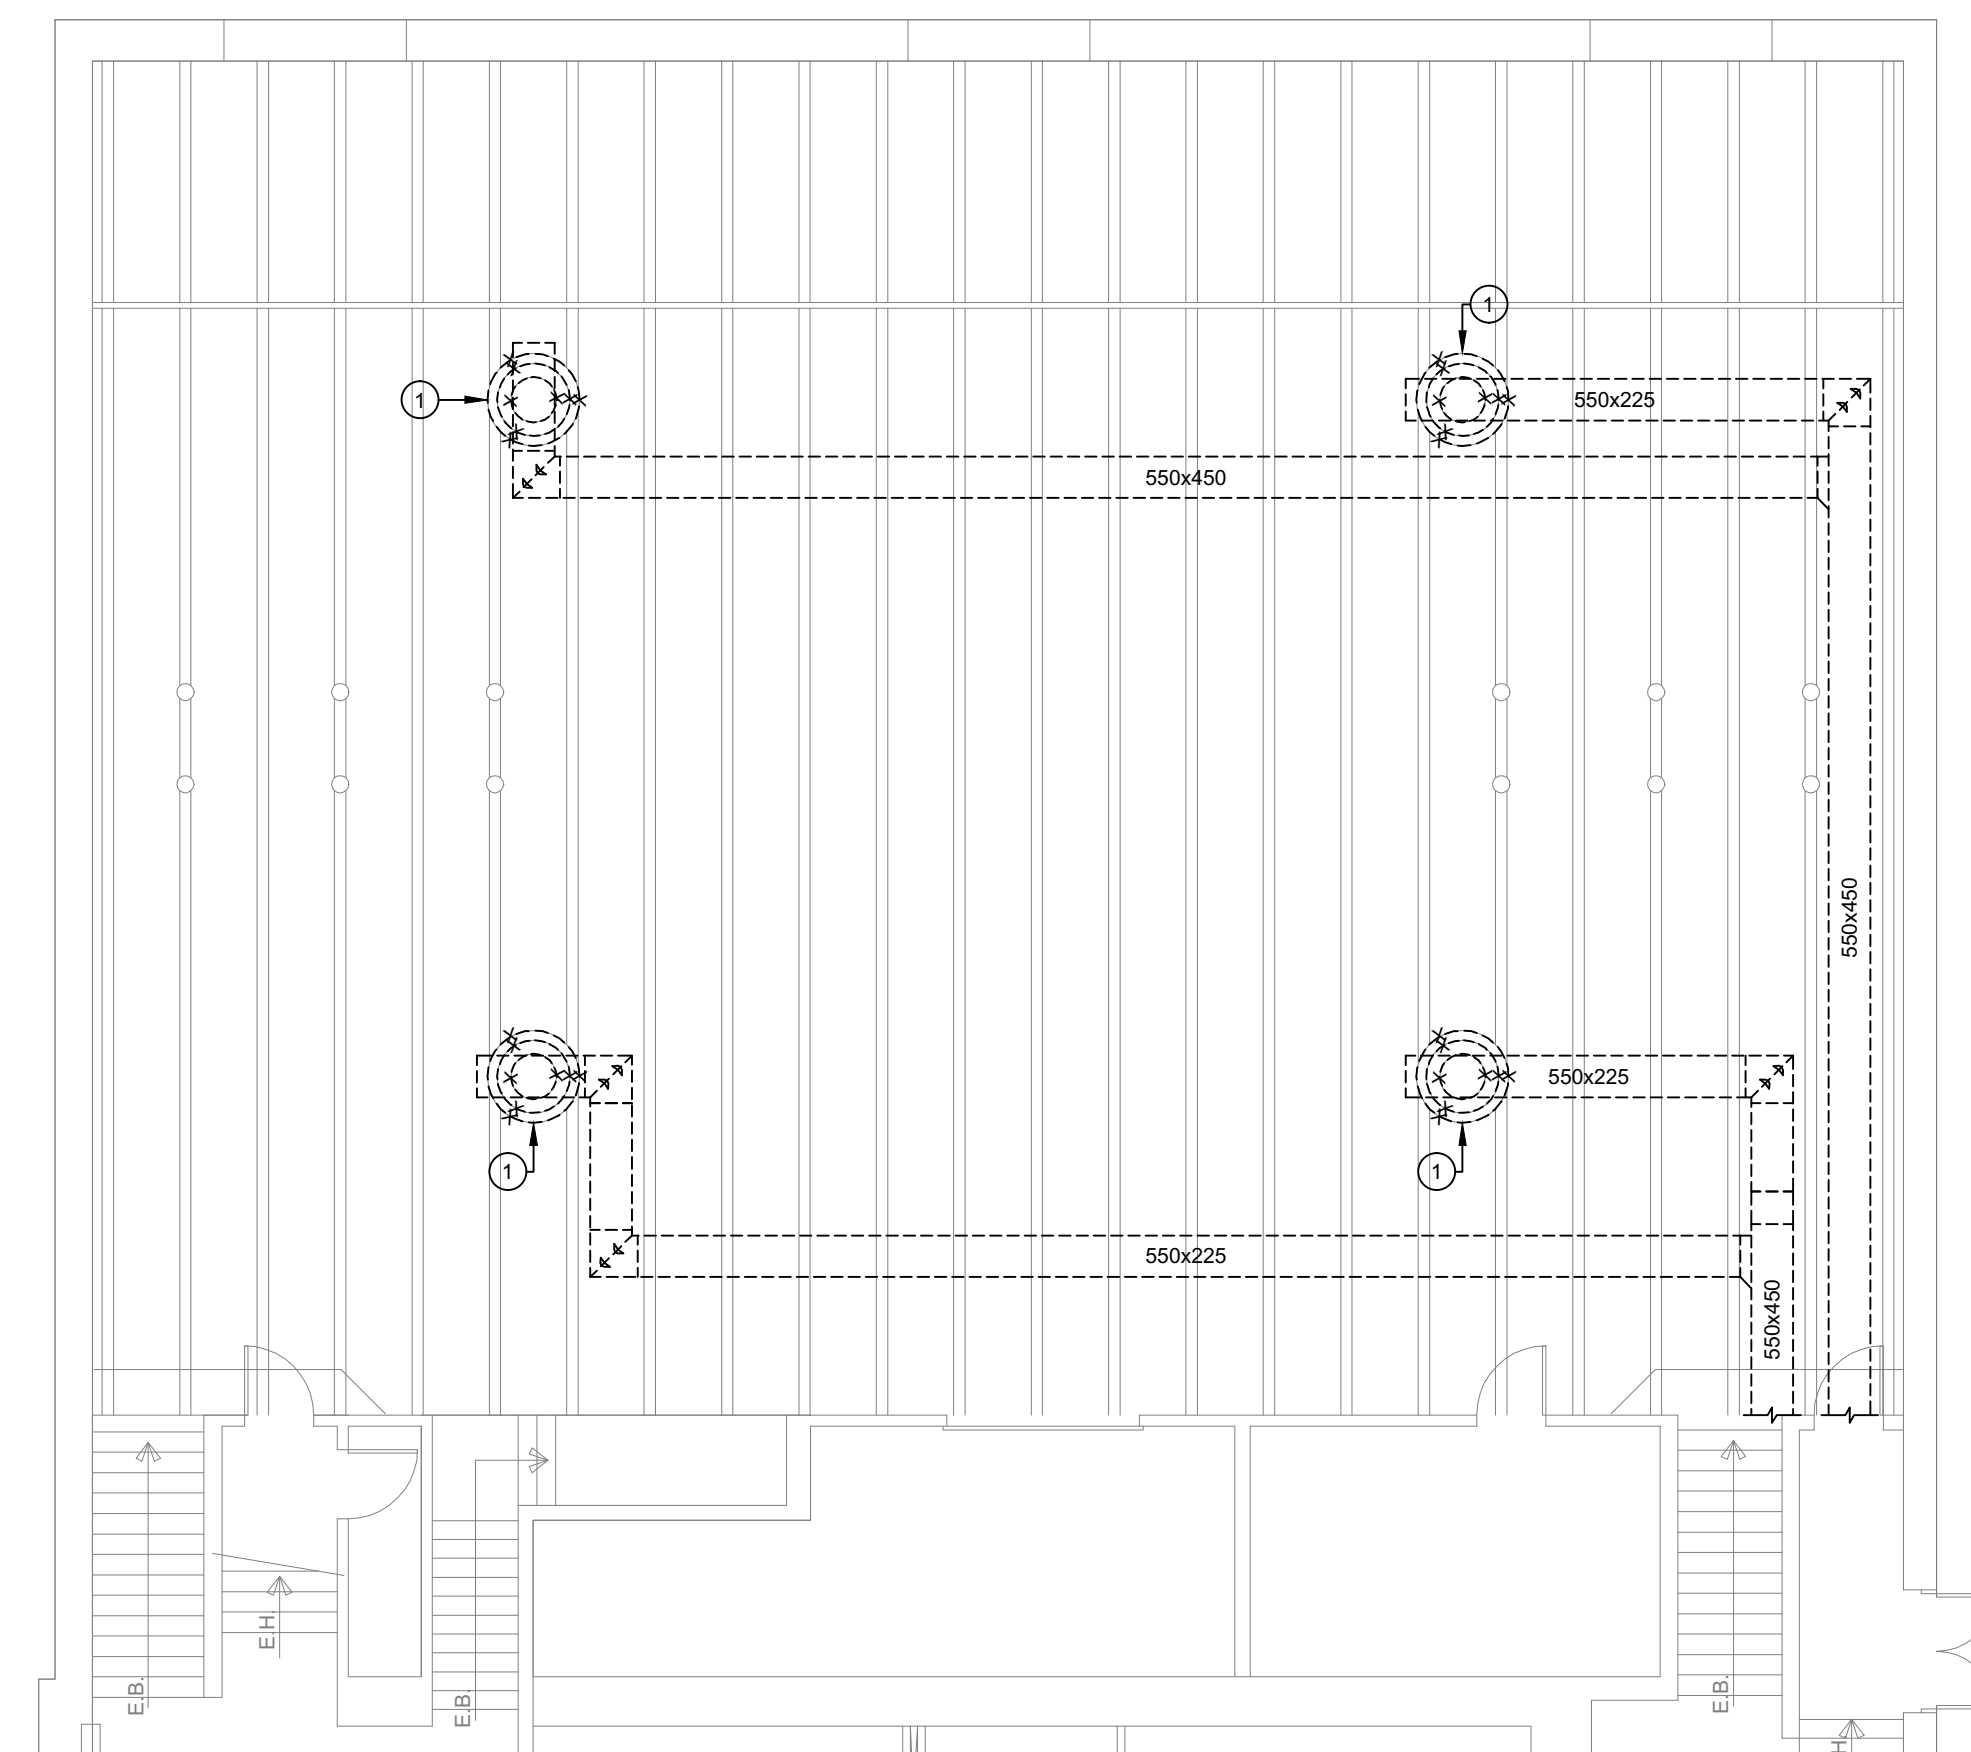


DÉMOLITION

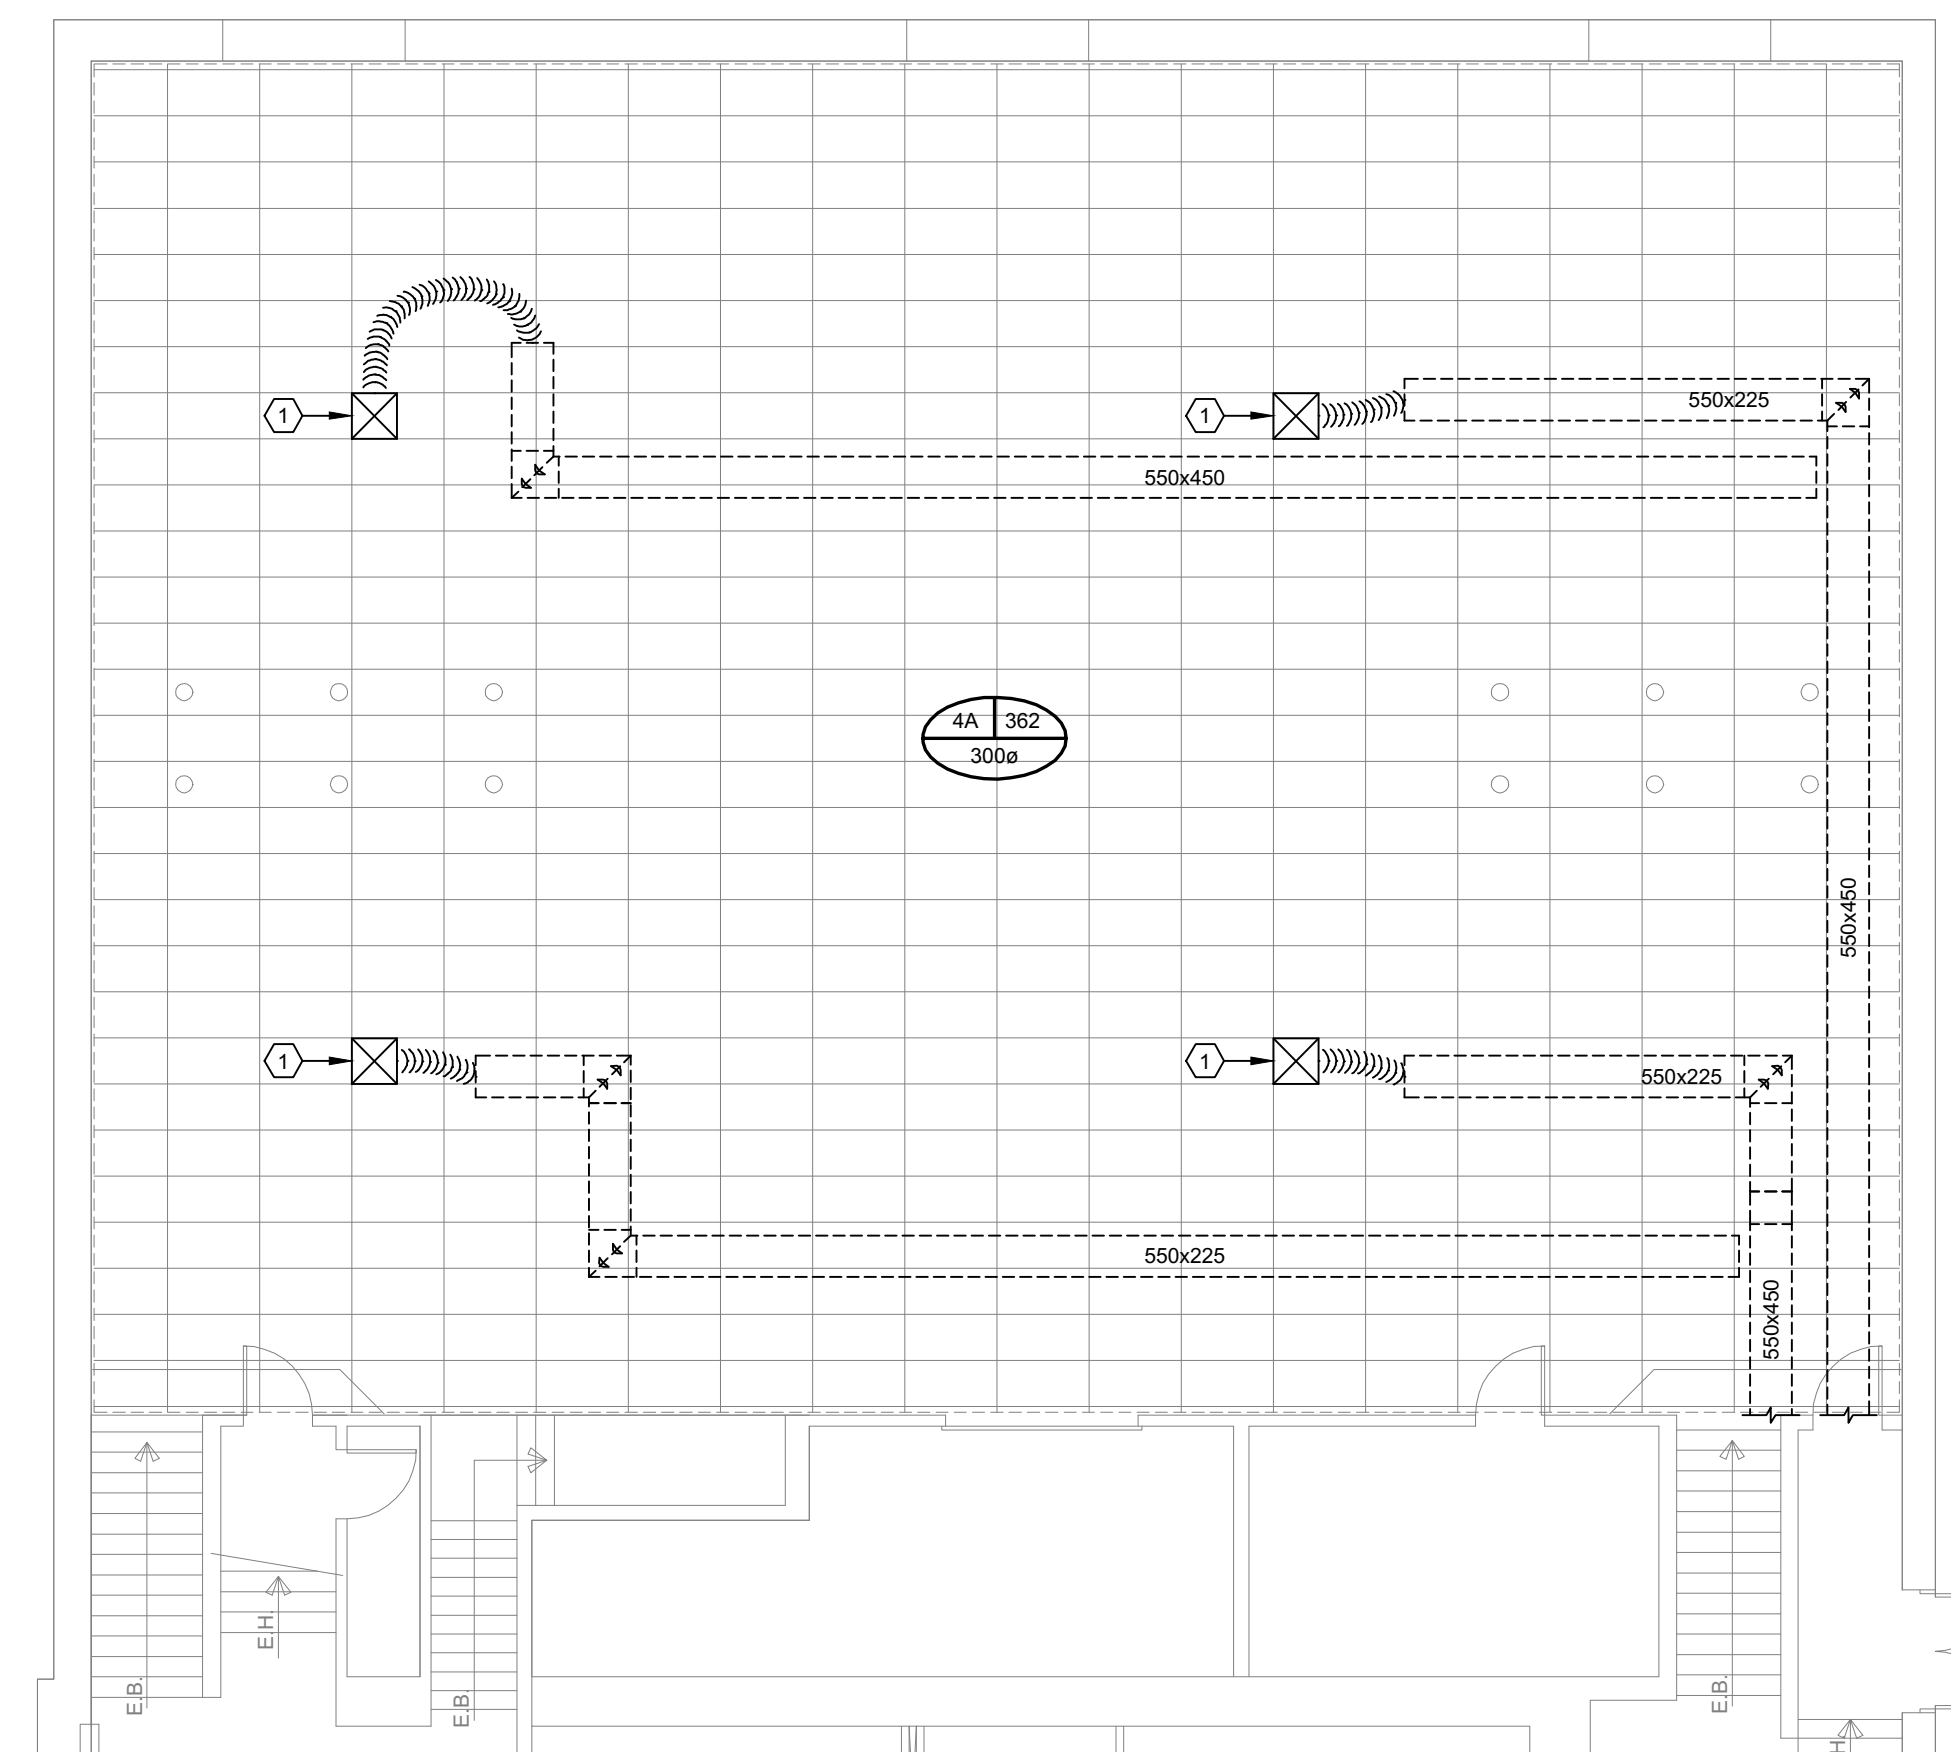

CONSTRUCTION

Les professionnels et l'entrepreneur devront, sous leur propre responsabilité, vérifier toutes les dimensions et conditions sur le site et aviser le chargé de projet de la Ville de Montréal de toutes erreurs, omissions ou contradictions pour clarification avant le début des travaux.
 Ne pas mesurer directement les dimensions du dessin. Ce dessin ne pourra être utilisé pour la construction qu'après avoir été signé par les experts-conseils.

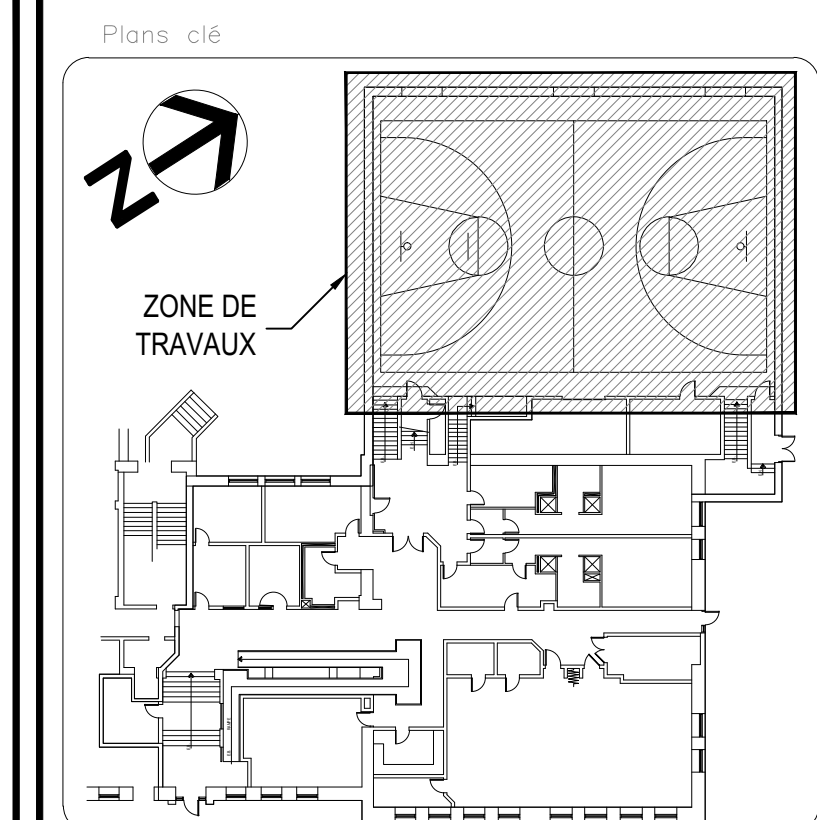

Services professionnels

POIRIER FONTAINE ARCHITECTES INC.
 T 514 388 4968 F 514 388 5131
 Courriel : poirier.fontaine@pfi.ca

BEAUDOIN HURENS
 514-384-4222
 batiment@beaudoinhurens.ca

PRÉLIMINAIRE
 NON ÉMIS POUR CONSTRUCTION

0	ÉMIS POUR SOUMISSION	D.R.	2016-02-25
NO	DESCRIPTION	Par	DATE

REVISIONS

SCEAUX

Côte-des-Neiges
 Notre-Dame-de-Grâce
Montréal

TITRE DU PROJET:
**GYMNASSE DU CENTRE MONKLAND
 RÉFECTION DU PLANCHER ET AJOUT
 D'UN FAUX PLAFOND**
 4410, Ave. West-hill, Montréal

TITRE DU PLAN:
**VENTILATION
 DÉMOLITION ET CONSTRUCTION**

NO. BÂTIMENT: 8616	NO. MANDAT:
NO. CONTRAT: CDN-NDG-16-AOP-DAI-011	DESSINÉ PAR: V. MURATOVA

VÉRIFIÉ PAR: D. RIOPEL	GESTIONNAIRE: D. RIOPEL	ÉCHELLE: 1:100
DATE: 2016-02-11	PAGE	M001

FICHER: 8616-XXXX-M001.dwg